



*h=3,30 sufit podniesiony*

Adres

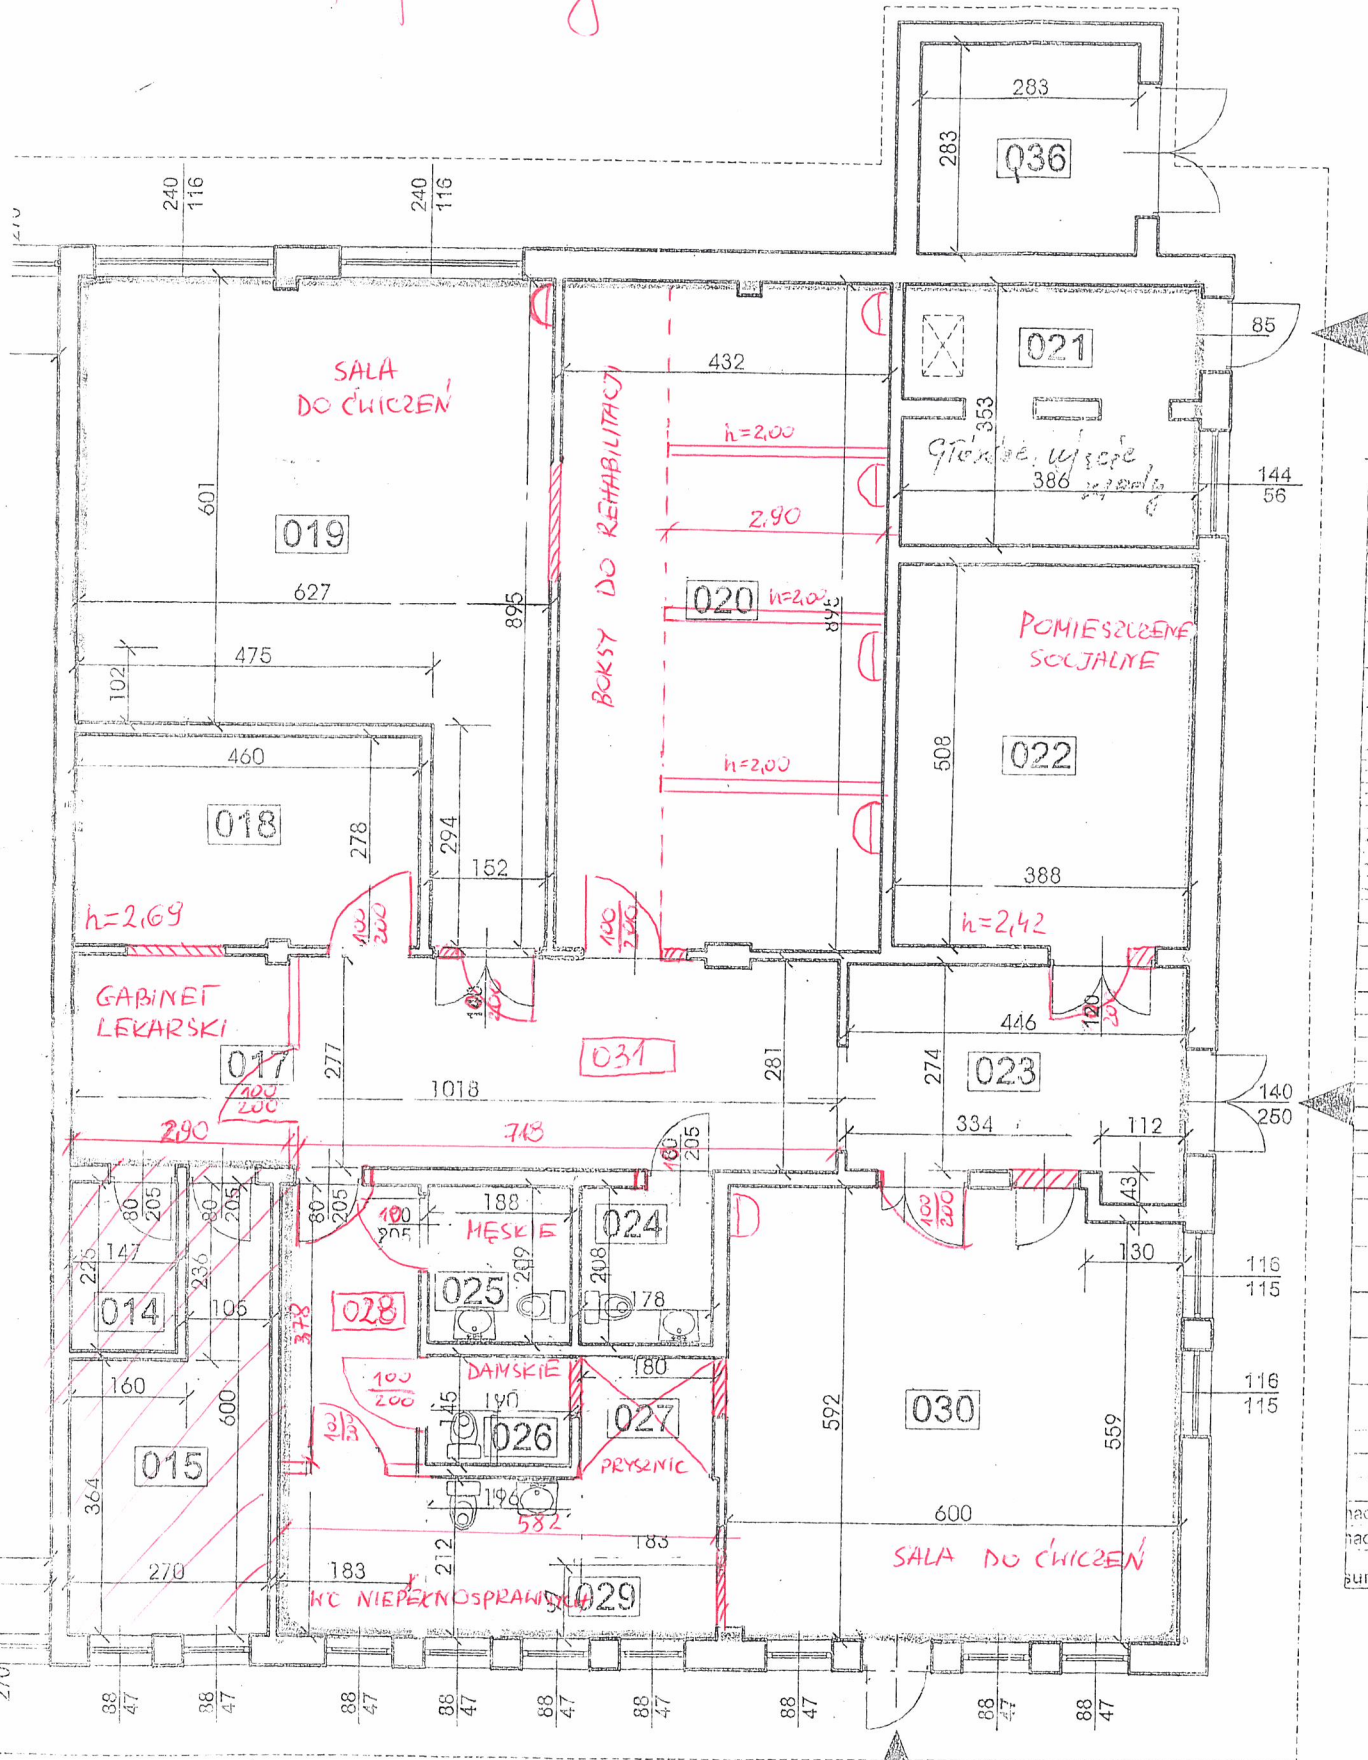

Zestawienie

NR POMIESZCZENIA
001
002
003
004
005
006
007
008
009
010
011
012
013
014
015
016
017
018
019
020
021
022
023
024
025
026
027
028
029
030
031
032
033
034
035
036
037
ład pom. Nr 002
ład pom. Nr 021 i 022
suma:

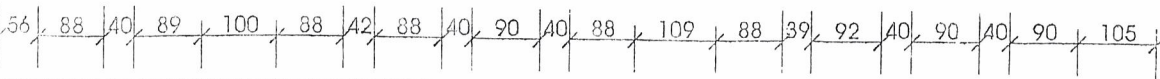

**PROJEKTOWANIE**

opracował:  
 inż. Jacek Gruszk  
 upr. nr Wa-215/00

mgr inż. arch. Mar